


Teiknforklaring

Reguleringsplan PBL 2008

Linjesymbol


--- Plangrense

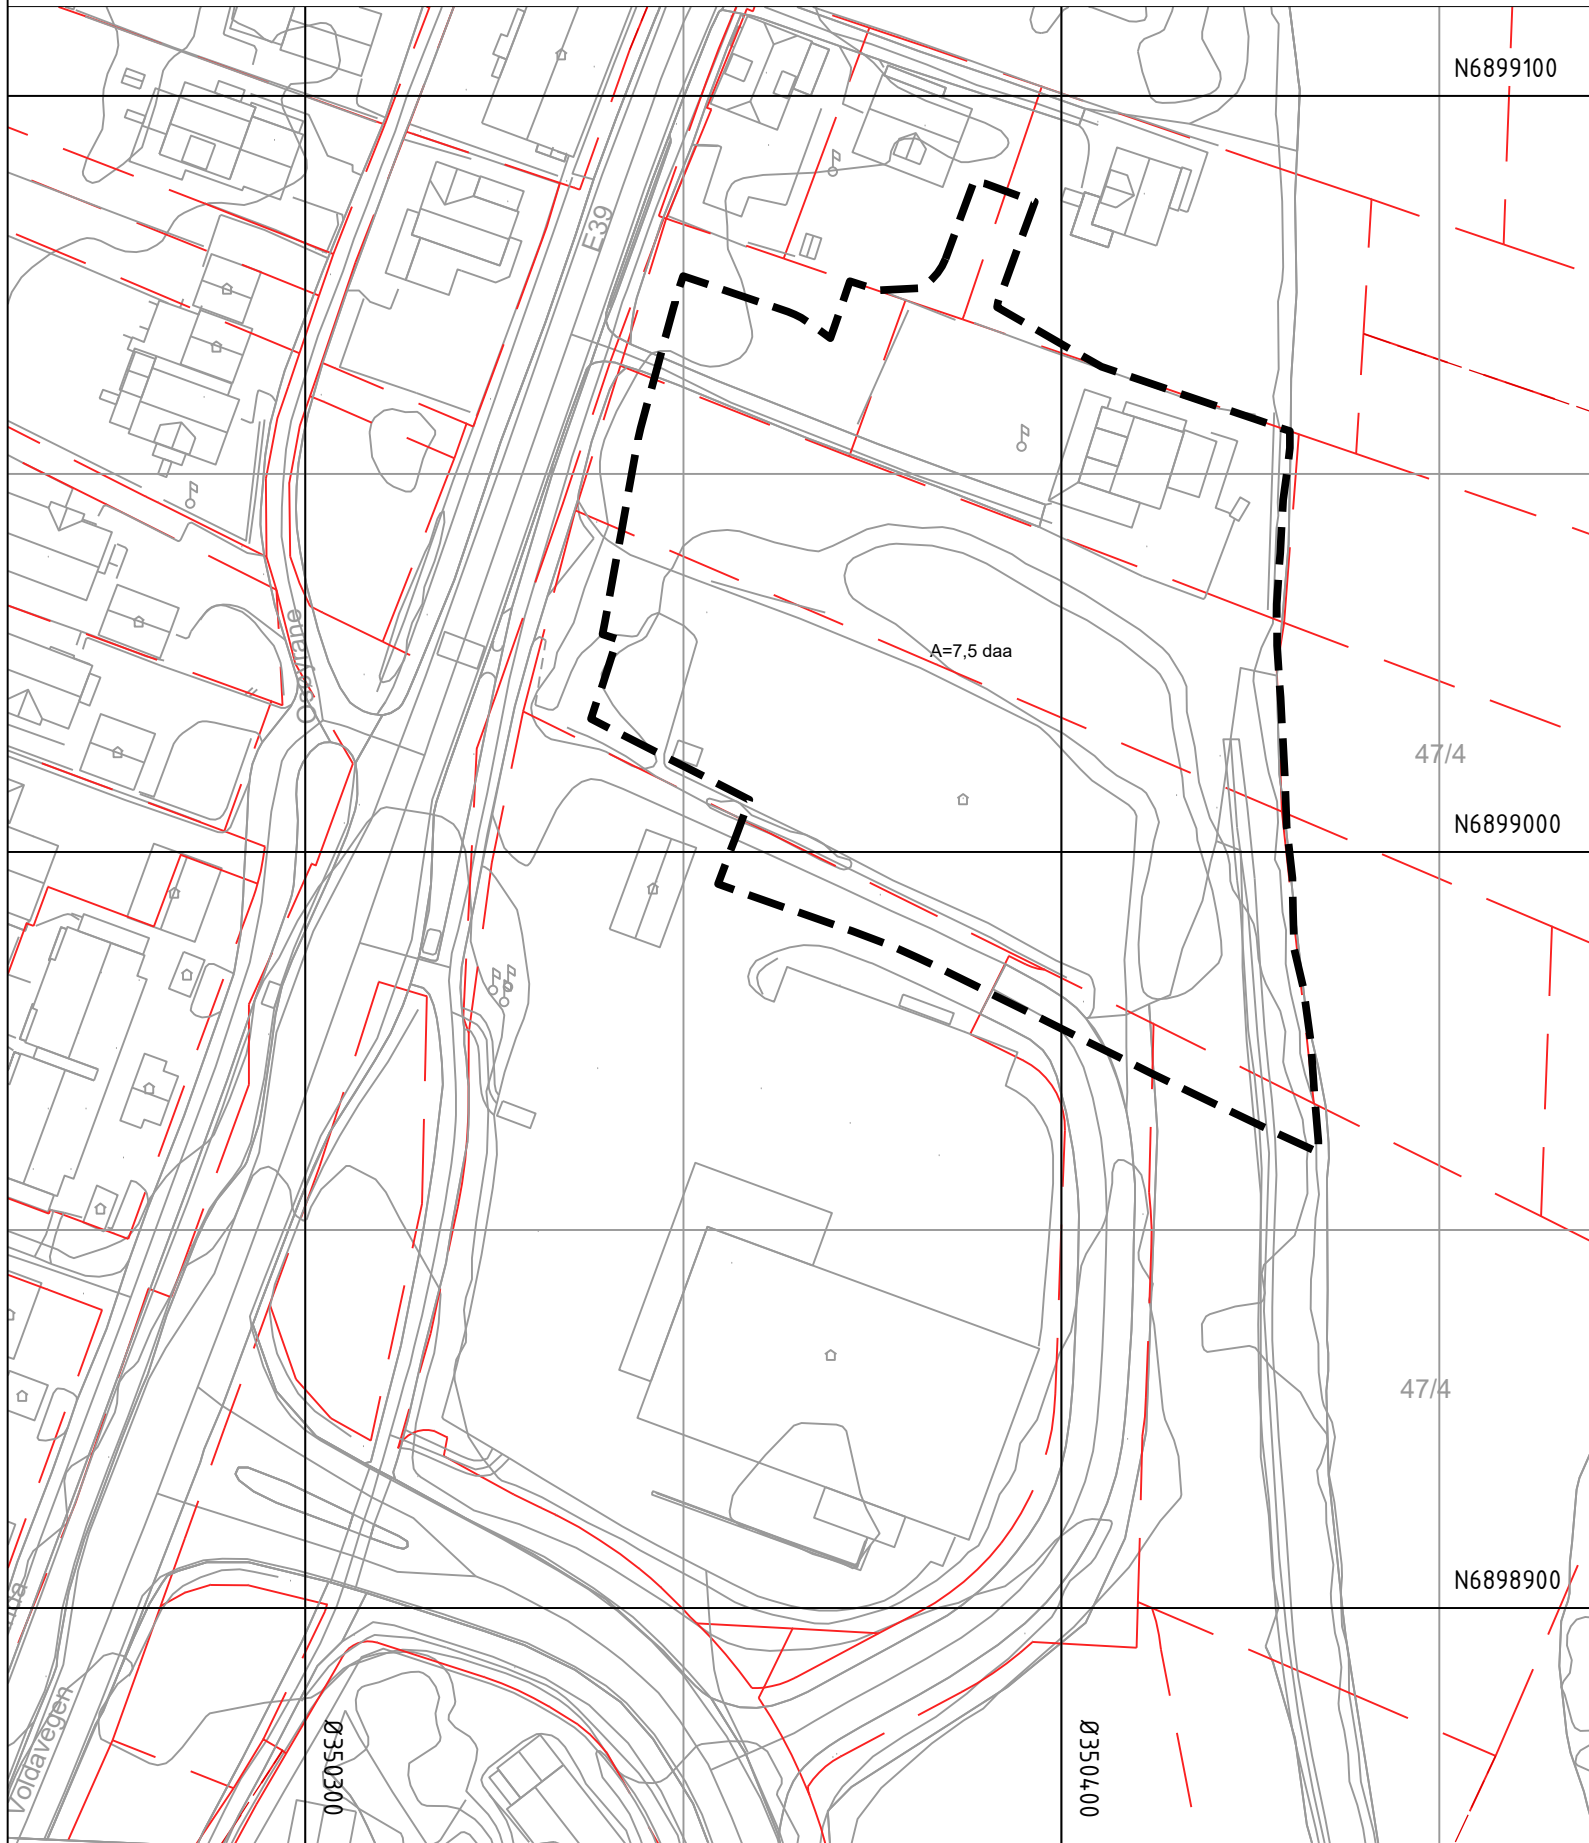

Kartopplysninger

Kilde for basiskart: Norkart
 Dato for basiskart: 20.01.23
 Koordinatsystem: ETRS89.UTM-32N
 Høydegrunnlag: NN2000

Ekvidistanse: 1m
 Kartmålestokk: 1:1000

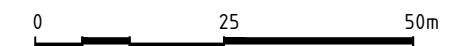

Ørsta
kommune

Detaljregulering

Ose næringsområde - gnr. 47, bnr. 205/110 mfl.

Med tilhørende reguleringsbestemmelser

Arealplan-ID:
1520_2023005

Forslagsstiller:
Coop Vest eiedom Ørsta AS

SAKSBEHANDLING ETTER PLAN- OG BYGNINGSLOVEN

SAKS-NR	DATO	SIGN

Dato	XXX	Revisjon	XXX
Dato	XXX	Revisjon	XXX
Dato	XXX	Revisjon	XXX

Kommunestyret sitt vedtak

Ny 2. gang behandling

Offentlig ettersyn fra til

2. gangs behandling

Offentlig ettersyn fra til

1. gangs behandling

Kunngjøring av oppstart av planarbeid

Oppstartsmøte...

PLANEN ER UTARBEIDET AV:



TEGNNR.	DATO	SIGN
	18.09.23	HK/SS
	06.02.24	SS

Det bekreftes at planen er i samsvar med kommunestyrets vedtak av

BekreftDato	PLANSJEFNAVN
Dato	Plansjef