



GNR/BNR	TILTAKSHAVER	PROSJEKTSTATUS	TEGNET AV/KONTROLL	REV	DATO	BESKRIVELSE
2/ 533-534	Geir Ellertsen	Planinitiativ	SNG/ SS	11.03.2022	1 : 1	3D illustrasjon
<p>PROSJEKTNUMMER 1982</p> <p>TEGNINGSNUMMER A44 01</p> <p>Hytte Ellertsen</p>		<p>3D illustrasjon</p>		<p>11.03.2022</p> <p>1 : 1</p> 		

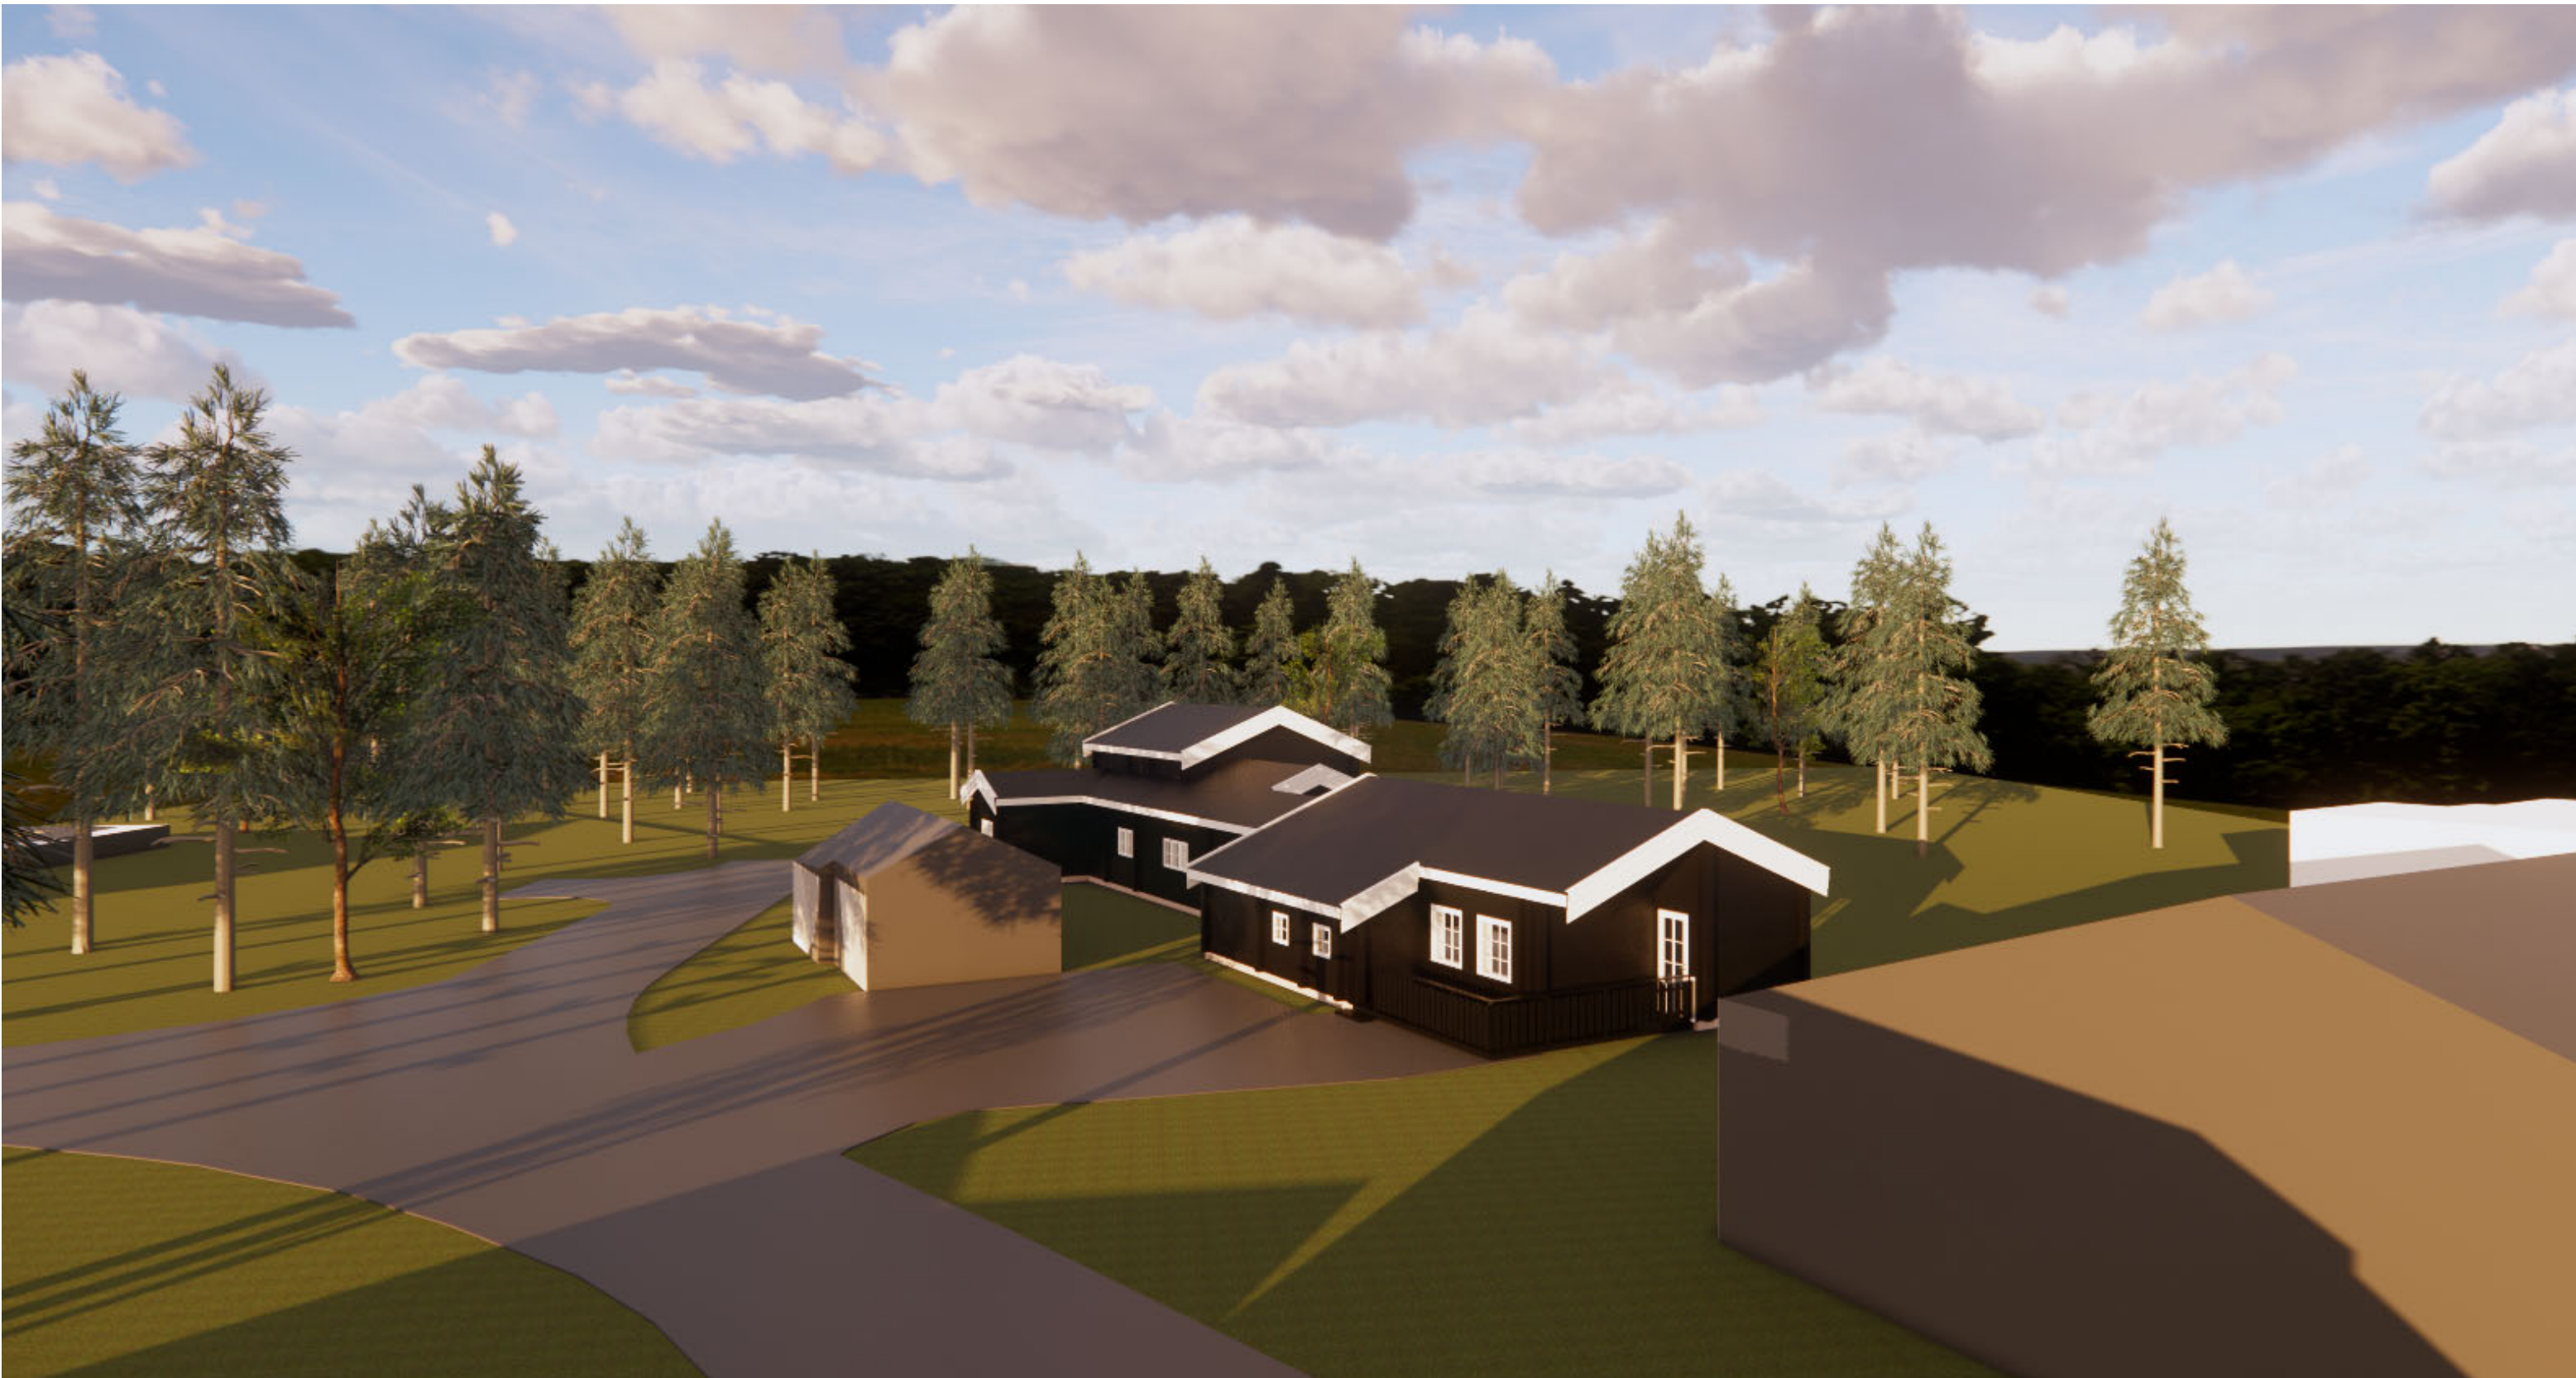

GNR/BNR	TILTAKSHAVER	PROSJEKTSTATUS	TEGNET AV/KONTROLL	REV	DATO	BESKRIVELSE
2/ 533-534	Geir Eilertsen	Planinitiativ	SNG/ SS			
PROSJEKTNUMMER	Hytte Eilertsen	3D illustrasjon		11.03.2022	1 : 1	
TEGNINGSNUMMER						
A44 02						<small>P:\1982 Myrberget Bjorli- endring PLAN\3 Planinitiativ\Tegninger Revit\1982 Hytte Eilertsen_ARK - Bygg.rvt</small>

11.03.2022 12:45:46