


Tegnforklaring

Reguleringsplan PBL 2008

Linjesymbol


— — — — Plangrense

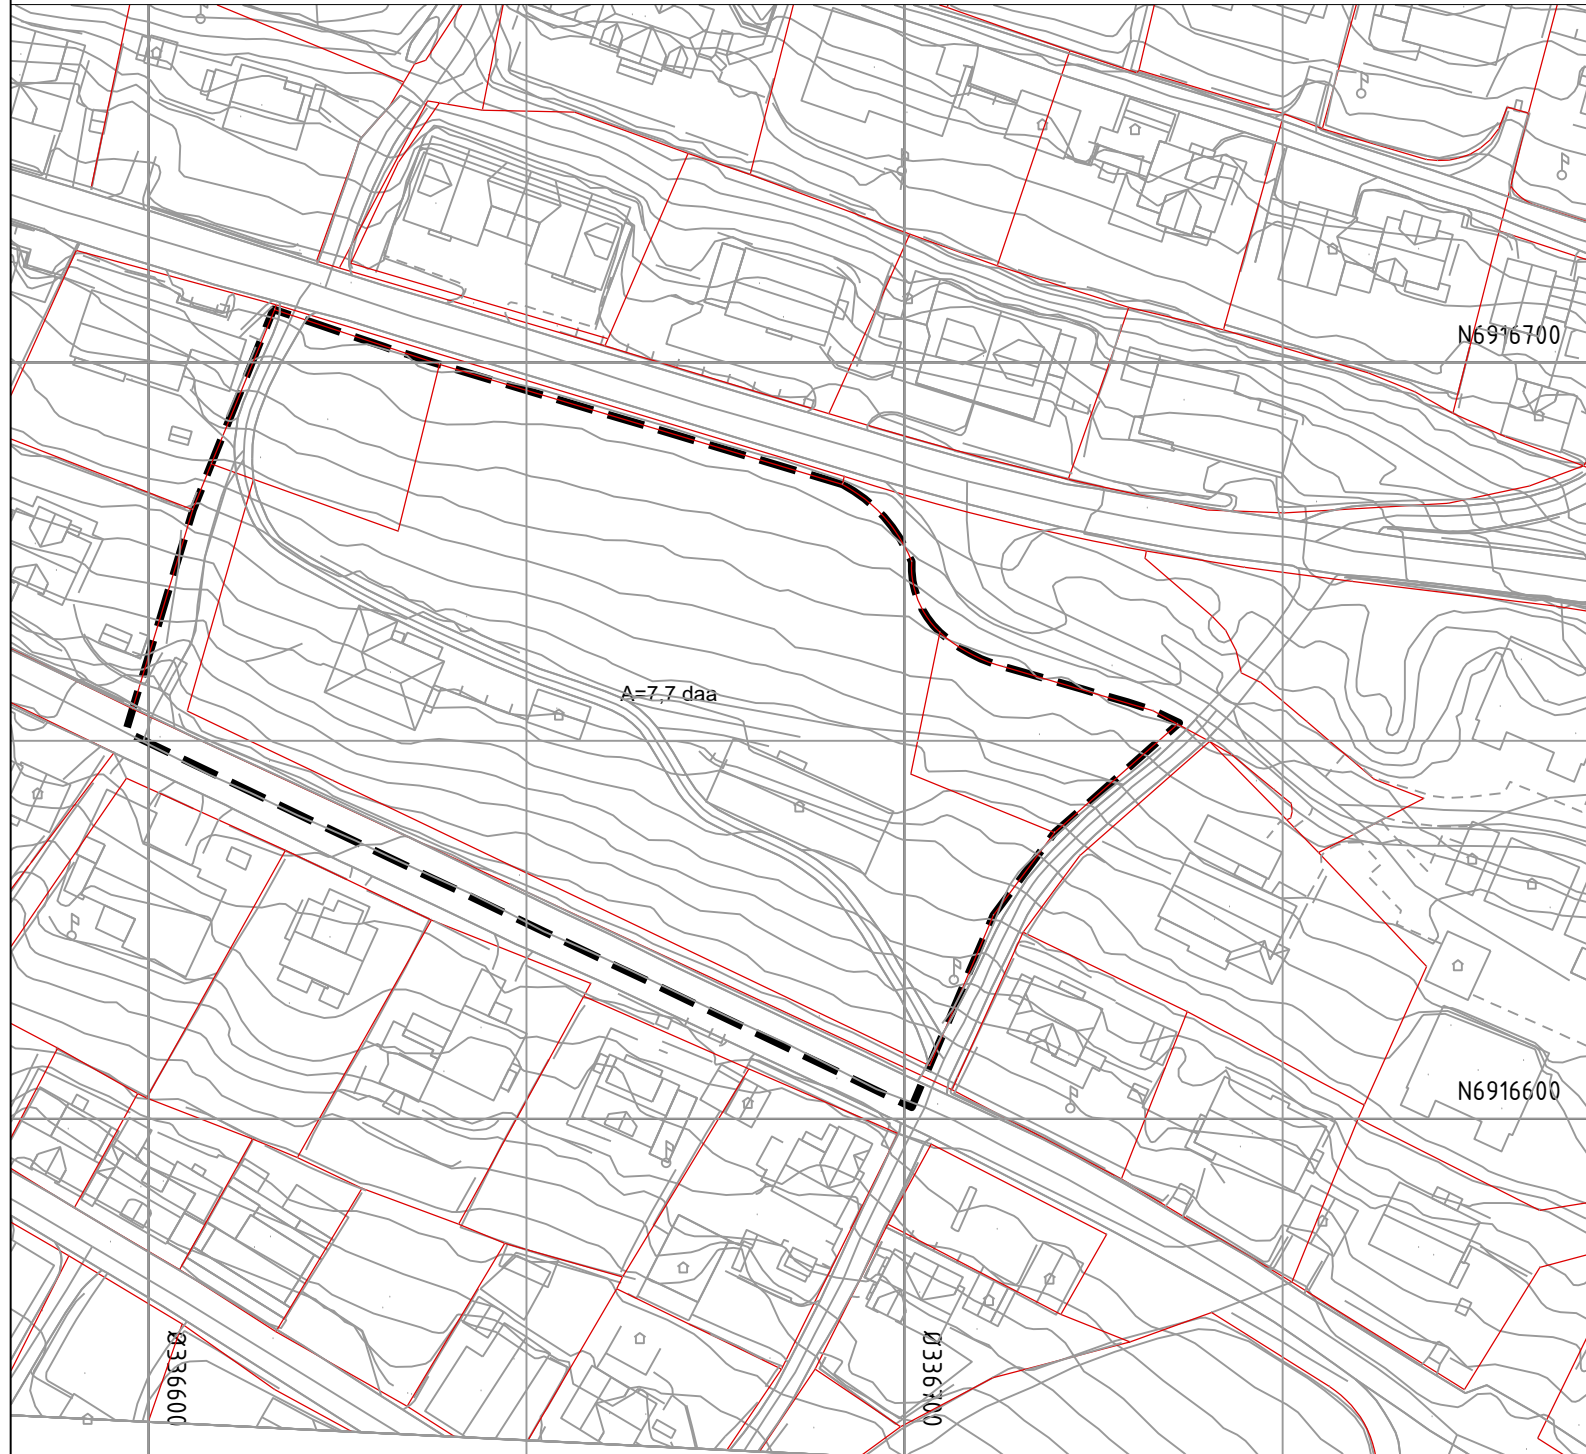

Kartopplysninger

Kilde for basiskart: Norkart
 Dato for basiskart: 05.03.24
 Koordinatsystem: ETRS89.UTM-32N
 Høydegrunnlag: NN2000

Ekvidistanse: 1m
 Kartmålestokk: 1:1000

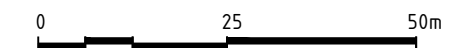

Ulstein
kommune

Reguleringsendring

Fagertun - gnr. 7, bnr. 830/831 mfl.

Med tilhørende reguleringsbestemmelser

Arealplan-ID:
1516_Forslag

Forslagsstiller:
Ulsmo eiendom AS

SAKSBEHANDLING ETTER PLAN- OG BYGNINGSLOVEN

SAKS-NR	DATO	SIGN

Dato	XXX	Revisjon	XXX
Dato	XXX	Revisjon	XXX
Dato	XXX	Revisjon	XXX

Kommunestyret sitt vedtak

Ny 2. gang behandling

Offentlig ettersyn fra til

2. gangs behandling

Offentlig ettersyn fra til

1. gangs behandling

Kunngjøring av oppstart av planarbeid

Oppstartsmøte...

PLANEN ER UTARBEIDET AV:

SPORSTØL
arkitekter

TEGNNR.	DATO	SIGN
	05.03.24	SS

Det bekreftes at planen er i samsvar med kommunestyrets vedtak av

BekreftDato	PLANSJEFNAVN
Dato	Plansjef